


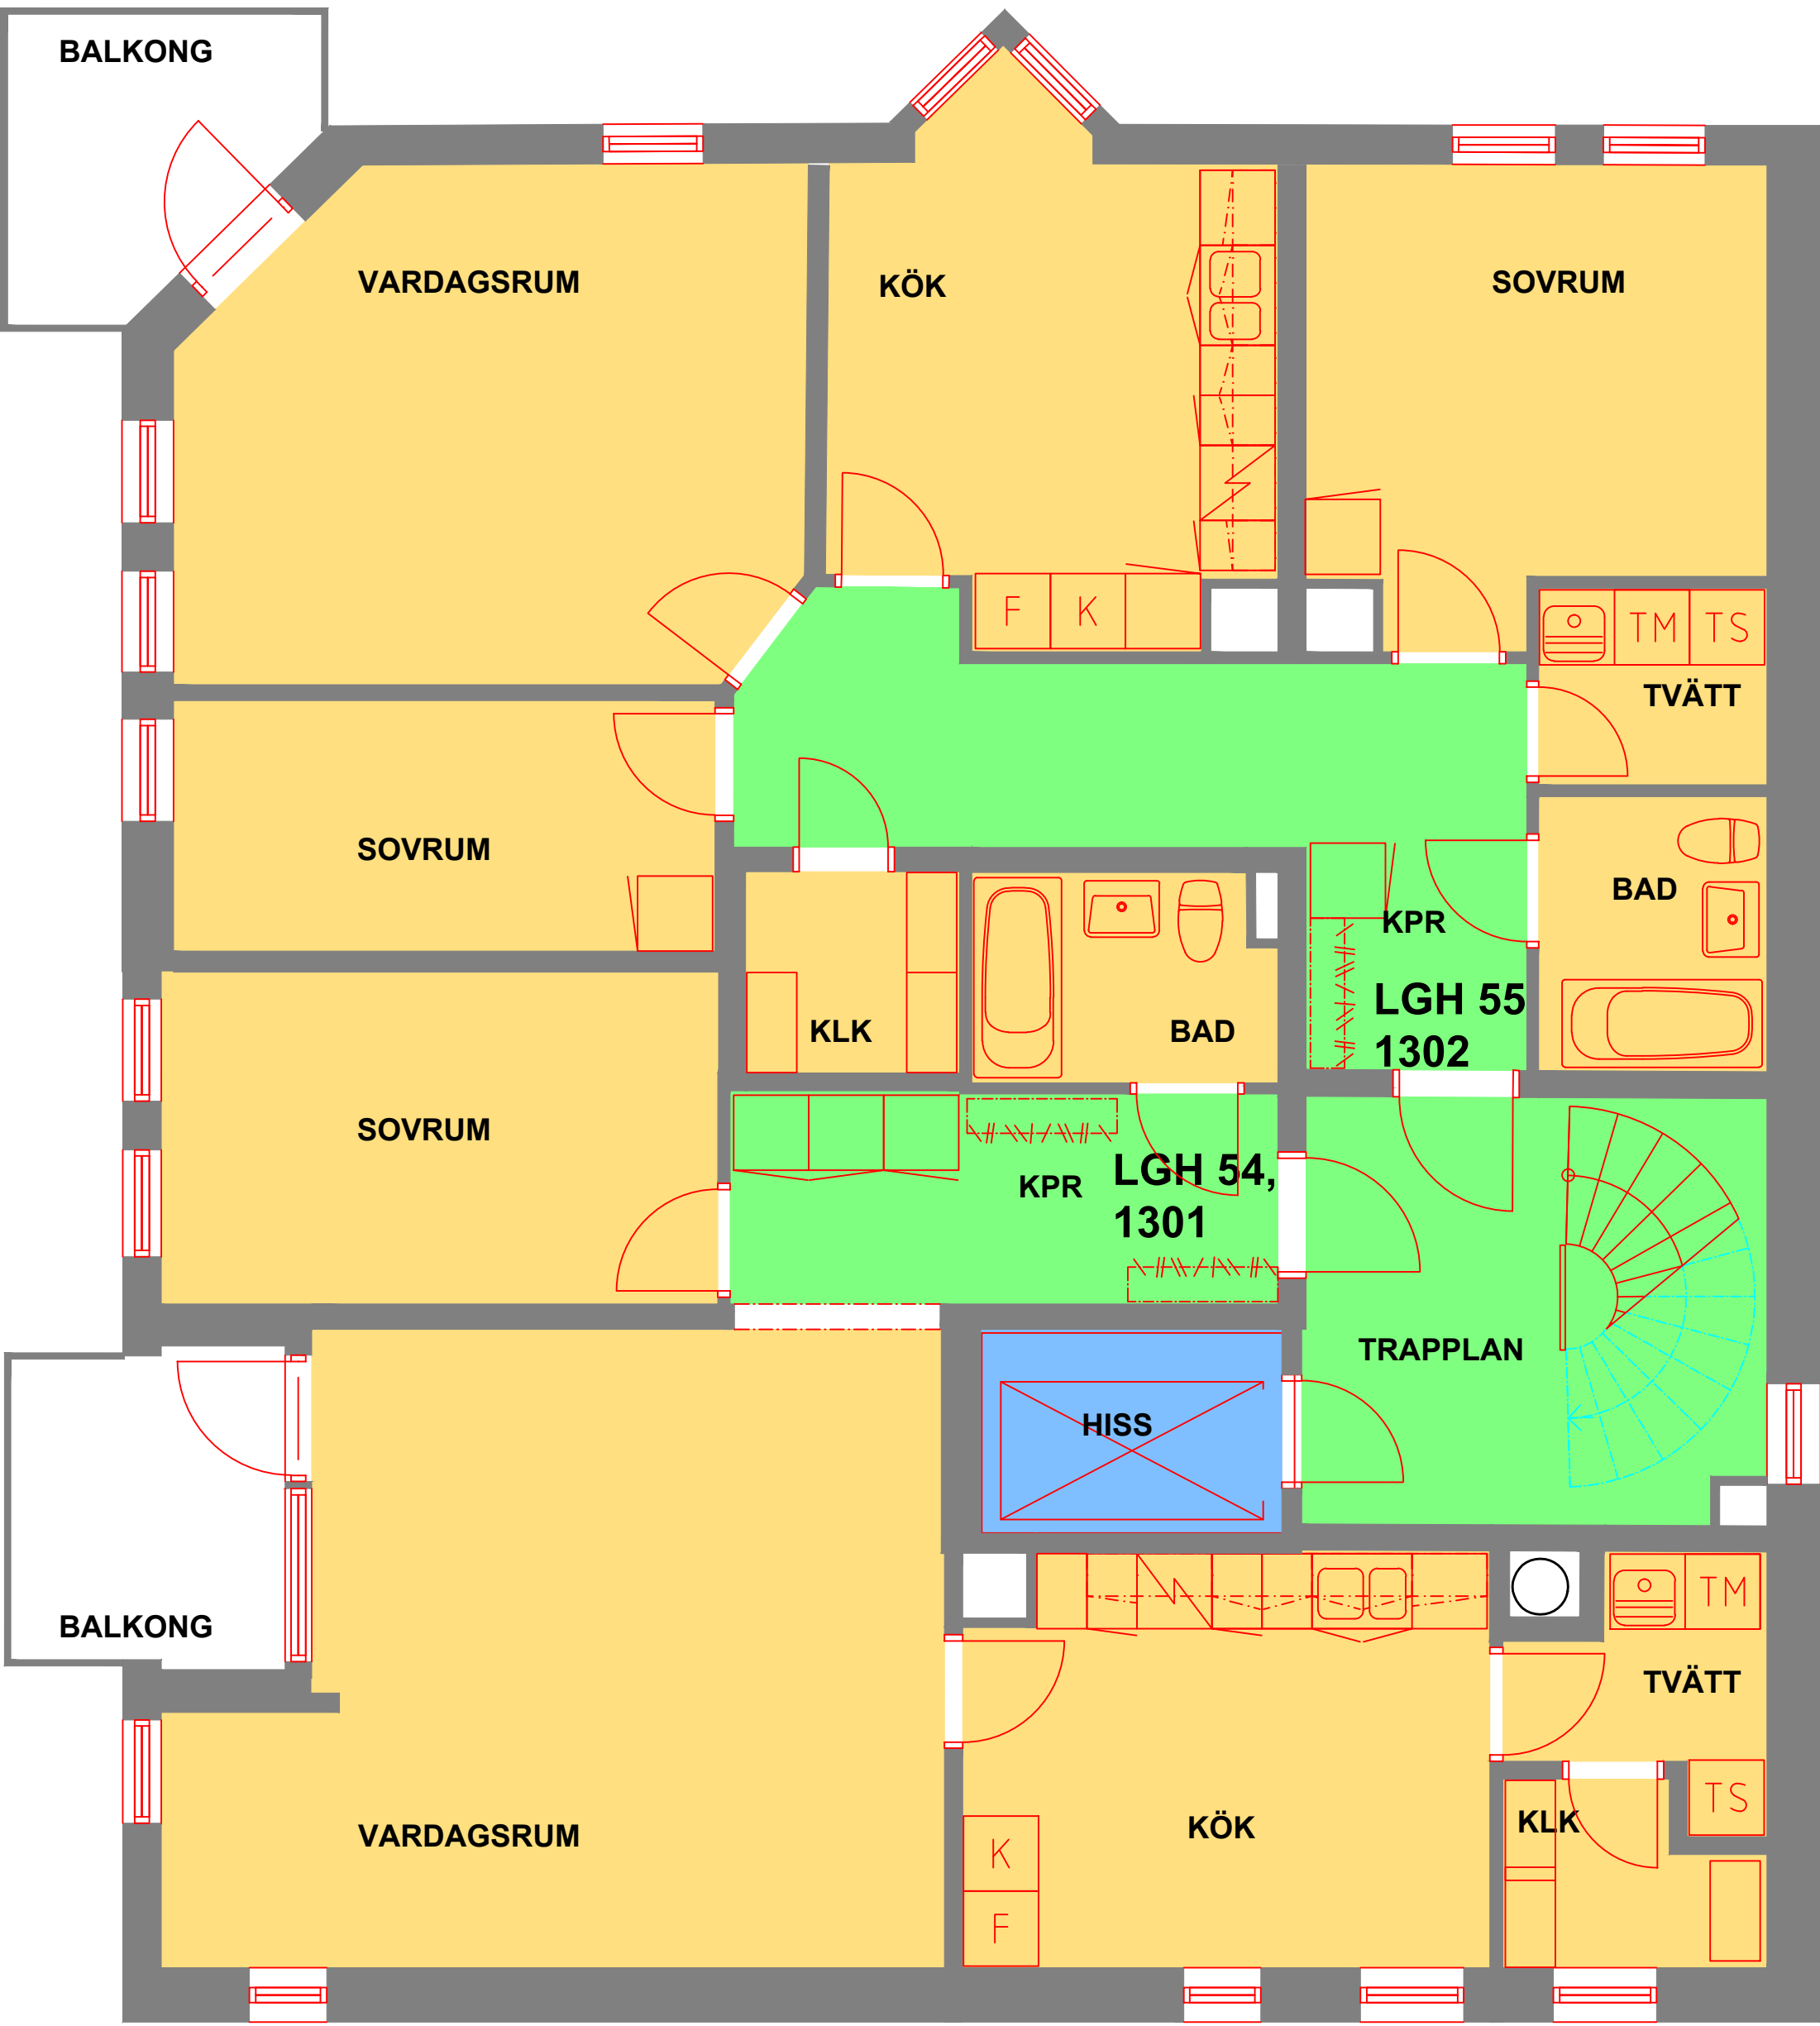

SAKFÖRAREV.
18

BET	ANT	ÄNDRINGEN AVSER	SIGN	DATUM
FÖRVALTNINGSHANDLING				
KV. JURYN 2				
RIKSBYGGENS BRF LADUSVALAN I LUND				
BOX 240 04, 224 21 LUND +46 46 16 56 54 styrelsen@ladusvalan.se				
UPPDRAG NR		RITAD AV NPN	HANDLÄGGARE	
DATUM 2008-07-13		ANSVARIG		
PLAN, VÅNING 4 BYGGNAD 7B				
SKALA 1:50		NUMMER FB050-7B-4		BET